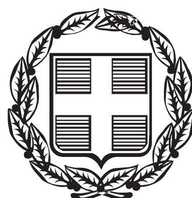


ΕΦΗΜΕΡΙΣ ΤΗΣ ΚΥΒΕΡΝΗΣΕΩΣ

ΤΗΣ ΕΛΛΗΝΙΚΗΣ ΔΗΜΟΚΡΑΤΙΑΣ

ΤΕΥΧΟΣ ΑΝΑΓΚΑΣΤΙΚΩΝ ΑΠΑΛΛΟΤΡΙΩΣΕΩΝ ΚΑΙ ΠΟΛΕΟΔΟΜΙΚΩΝ ΘΕΜΑΤΩΝ **Αρ. Φύλλου 77**

17 Μαρτίου 2014

ΠΕΡΙΕΧΟΜΕΝΑ

ΑΠΟΦΑΣΕΙΣ

ΑΠΟΦΑΣΕΙΣ

Αριθμ. ΥΠΠΟΑ/ΓΔΑΠΚ/ΔΙΠΚΑ/ΤΑΧ/Φ25/145332/45302/8689/ (1)

Έγκριση θεσμοθέτησης Ζώνης Α΄ απολύτου προστασίας και οριοθέτησης Ζώνης Β΄ Προστασίας, εντός του κηρυγμένου αρχαιολογικού χώρου Ιδαίου Άντρου, Δήμου Ανωγείων, Π.Ε. Ρεθύμνου, Περιφέρειας Κρήτης.

Ο ΥΠΟΥΡΓΟΣ ΠΟΛΙΤΙΣΜΟΥ ΚΑΙ ΑΘΛΗΤΙΣΜΟΥ

Έχοντας υπ' όψιν:

1. Τις διατάξεις:

α) Του Ν. 3028/2002 (ΦΕΚ 153/Α΄/28-6-2002) «Για την προστασία των Αρχαιοτήτων και εν γένει της Πολιτιστικής Κληρονομιάς» και συγκεκριμένα το άρθρο 13 αυτού.

β) Του άρθρου 90 του «Κώδικα Νομοθεσίας για την Κυβέρνηση και τα Κυβερνητικά Όργανα» που κυρώθηκε με το άρθρο πρώτο του Π.Δ. 63/2005 (ΦΕΚ 98/Α΄/22.04.2005).

γ) Του Π.Δ. 191/2003 (ΦΕΚ 146/Α΄/13-06-2003) «Οργανισμός του Υπουργείου Πολιτισμού».

δ) Της ΥΠΠΟ/ΓΝΟΣ/49610/28-11-1990 κοινής υπουργικής απόφασης (ΦΕΚ 743/Β΄/29-11-1990) «Εξαίρεση από τον περιορισμό των τριών υπογραφών».

ε) του ΠΔ/τος 118/2013 (ΦΕΚ 152/Α΄/25-06-2013) «Τροποποίηση του Π.Δ. 85/2012 (Α΄/141) - Ίδρυση Υπουργείου Υποδομών, Μεταφορών και Δικτύων και Υπουργείου Πολιτισμού και Αθλητισμού και μετονομασία των Υπουργείων Ανάπτυξης, Ανταγωνιστικότητας, Υποδομών, Μεταφορών και Δικτύων και Παιδείας και Θρησκευμάτων, Πολιτισμού και Αθλητισμού σε Υπουργείο Ανάπτυξης και Ανταγωνιστικότητας και σε Υπουργείο Παιδείας και Θρησκευμάτων αντιστοίχως»,

στ) του Π.Δ/τος 119/2013 (ΦΕΚ 153/Α΄/25-06-2013) «Διορισμός Αντιπροέδρου της Κυβέρνησης, Υπουργών, Αναπληρωτών Υπουργών και Υφυπουργών»,

ζ) Του Ν. 3378/2005 (ΦΕΚ 203/Α΄/19-08-2005) «Κύρωση της Ευρωπαϊκής Σύμβασης για την προστασία της αρχαιολογικής κληρονομιάς (αναθεωρημένη)».

2. Την με αρ. πρωτ. ΥΠΠΟ/ΓΔΑΠΚ/ΑΡΧ/Α1/Φ43/79862/4199/1-09-2009 υπουργική απόφαση με θέμα: Αναοριοθέτηση του αρχαιολογικού χώρου του Ιδαίου Άντρου, Δήμου Ανωγείων, Νομού Ρεθύμνης (ΦΕΚ 493/ΑΑΠ/2-10-2009).

3. Την με αρ. Πρωτ. ΥΠΠΟΤ/ΓΔΑΠΚ/ΑΡΧ/Α1/Φ25/82307/3705/26-07-2011 υπουργική απόφαση με θέμα: Ορισμός Επιτροπής μελών του Κεντρικού Αρχαιολογικού Συμβουλίου για τη διενέργεια αυτοψίας στον αρχαιολογικό χώρο Ιδαίου Άντρου, Δήμου Ανωγείων, Π.Ε. Ρεθύμνου, Περιφέρειας Κρήτης, με σκοπό την εξέταση πρότασης καθορισμού Ζωνών Α΄ και Β΄ Προστασίας του προαναφερόμενου αρχαιολογικού χώρου.

4. Τη διενέργεια αυτοψίας στην περιοχή και το από 9-08-2011 Πρακτικό Αυτοψίας.

5. Την ομόφωνη γνωμοδότηση του Κεντρικού Αρχαιολογικού Συμβουλίου, όπως διατυπώθηκε κατά την αρ. 32/27-09-2011 Συνεδρία του.

6. Το υπ' αρ. πρωτ. ΥΠΑΙΘΠΑ/ΔΤΦΚ/142964/13746/679/20-12-2012 έγγραφο της Διεύθυνσης Τοπογραφήσεων, Φωτογραμμετρίας και Κτηματολογίου της Γενικής Δ/νσης Αναστήλωσης Μουσείων και Τεχνικών Έργων του ΥΠΠΟΑ, αποφασίζουμε:

Για την αποτελεσματικότερη προστασία του αρχαιολογικού χώρου Ιδαίου Άντρου, ο οποίος περιλαμβάνει το σημαντικότατο αρχαίο λατρευτικό σπήλαιο και μεμονωμένες αρχαιολογικές θέσεις, όπως αναφέρονται στο ΦΕΚ 493/ΑΑΠ/2-10-2009, καθορίζουμε κατά τις διατάξεις του άρθρου 13, παρ. 2 του Ν. 3028/2002 (ΦΕΚ 153/Α΄/28-06-2002)- Ζώνες Α΄ και Β΄ Προστασίας, ως εξής:

1. ΖΩΝΗ Α΄ ΠΡΟΣΤΑΣΙΑΣ:

1α. Καθορίζεται ως Αδόμητη Ζώνη Α΄ -απολύτου προστασίας- η περιοχή, η οποία οριοθετείται από την πολυγωνική γραμμή που ορίζουν τα σημεία 1, 2, ..., 25, 26 και 1, όπως αυτή σημειώνεται στο διάγραμμα 1:10.000 που συνοδεύει την παρούσα Απόφαση.

Τα σημεία που οριοθετούν τη Ζώνη Α΄ Προστασίας αντιστοιχούν σε ζεύγη συντεταγμένων που παρατίθενται σε συνημμένο στην παρούσα Απόφαση πίνακα.

1β. Στη Ζώνη Α΄ Προστασίας του αρχαιολογικού χώρου Ιδαίου Άντρου:

- Διατηρείται ο κτηνοτροφικός χαρακτήρας της περιοχής.

- Απαγορεύεται η δόμηση και οποιαδήποτε κατασκευή, ανεξαρτήτως της αναγκαιότητας ή μη χορήγησης άδειας από πολεοδομική αρχή, με την επιφύλαξη της παρ. 2 του άρθρου 13 του Ν. 3028/2002 «Για την προστασία των Αρχαιοτήτων και εν γένει της Πολιτιστικής Κληρονομιάς».

- Απαγορεύεται η διάνοιξη νέων οδών, εξαιρουμένης της διάνοιξης οδών δασοπυρόσβεσης, εφόσον τεκμηριώνεται η σχετική αναγκαιότητα. Επιτρέπεται η εκτέλεση έργων συντήρησης υφισταμένων οδών, από το εκάστοτε υλικό επίστρωσής τους και στο υφιστάμενο πλάτος τους, εκτός εάν για λόγους ασφαλείας απαιτείται μικρή διαπλάτυνση.

- Απαγορεύεται η εγκατάσταση σταθμών κινητής τηλεφωνίας, ραδιοτηλεπτικών κεραιών, καθώς και ανανεώσιμων πηγών ενέργειας.

- Απαγορεύεται η επέκταση νομίμως υφισταμένων κτηρίων, ενώ επιτρέπεται η επισκευή και συντήρηση αυτών, για λόγους ασφάλειας και υγιεινής, κατόπιν σχετικής έγκρισης των αρμοδίων Υπηρεσιών του ΥΠΠΟΑ.

- Επιτρέπεται η εγκατάσταση και επισκευή δικτύων υποδομών κοινής ωφελείας, μετά από έγκριση και υπό την εποπτεία των αρμοδίων Υπηρεσιών του ΥΠΠΟΑ.

- Είναι δυνατό να επιτρέπεται η συνέχιση δραστηριοτήτων και χρήσεων που δεν εμπίπτουν στις ως άνω επιτρεπόμενες και λειτουργούν νομίμως σε νομίμως υφιστάμενα κτήρια και εγκαταστάσεις, εφόσον τεκμηριώνεται ότι δεν προκύπτει πρόκληση άμεσης ή έμμεσης βλάβης στις αρχαιότητες της περιοχής. Απαγορεύεται η επέκταση των σχετικών εγκαταστάσεων. Επιτρέπεται η επισκευή αυτών για λόγους ασφάλειας και υγιεινής, κατόπιν σχετικής έγκρισης των αρμοδίων Υπηρεσιών του ΥΠΠΟΑ.

- Όπου υπάρχουν δασικές εκτάσεις διατηρείται ο δασικός χαρακτήρας τους. Οι αναδασώσεις και κάθε συναφές με την προστασία των δασών έργο, σύμφωνα με το σχετικό πρόγραμμα και την έγκριση του αρμοδίων Υπηρεσιών της Περιφέρειας της Αποκεντρωμένης Διοίκησης Κρήτης και του ΥΠΕΚΑ, επιτρέπονται κατόπιν εγκρίσεως των αρμοδιών Υπηρεσιών του ΥΠΠΟΑ.

- Για οποίαδήποτε επιτρεπόμενη δραστηριότητα εντός της Ζώνης Α΄ Προστασίας απαιτείται η προηγούμενη έγκριση των αρμοδίων Υπηρεσιών του ΥΠΠΟΑ, ήτοι της ΚΕ΄ ΕΠΚΑ και της ΕΠΣΝΕ.

2. ΖΩΝΗ Β΄ ΠΡΟΣΤΑΣΙΑΣ

Καθορίζεται ως Ζώνη Β΄ Προστασίας του αρχαιολογικού χώρου Ιδαίου Άντρου η περιοχή, η οποία οριοθετείται από την πολυγωνική γραμμή που ορίζουν τα σημεία 1, 27, 28,..., 34, 35, 15, 14,..., 3, 2 και 1, όπως αυτή σημειώνεται στο διάγραμμα 1:10.000 που συνοδεύει την παρούσα Απόφαση. Τα σημεία που οριοθετούν τη Ζώνη Β΄ Προστασίας αντιστοιχούν σε ζεύγη συντεταγμένων που παρατίθενται σε συνημμένο στην παρούσα Απόφαση πίνακα.

Οι ειδικοί όροι δόμησης, οι χρήσεις γης, καθώς και οι επιτρεπόμενες δραστηριότητες εντός της Ζώνης Β΄ Προστασίας θα διατυπωθούν σε υπό έκδοση κοινή υπουργική απόφαση, κατά τις διατάξεις του άρθρου 13, παρ. 2 του Ν. 3028/2002 (ΦΕΚ 153/Α΄/28-06-2002).


Από τις διατάξεις της παρούσας απόφασης δεν προκαλείται δαπάνη σε βάρος του Κρατικού Προϋπολογισμού.


Η απόφαση να δημοσιευθεί στην Εφημερίδα της Κυβερνήσεως.

Αθήνα, 19 Φεβρουαρίου 2014

Ο ΥΠΟΥΡΓΟΣ

ΠΑΝΟΣ ΠΑΝΑΓΙΩΤΟΠΟΥΛΟΣ

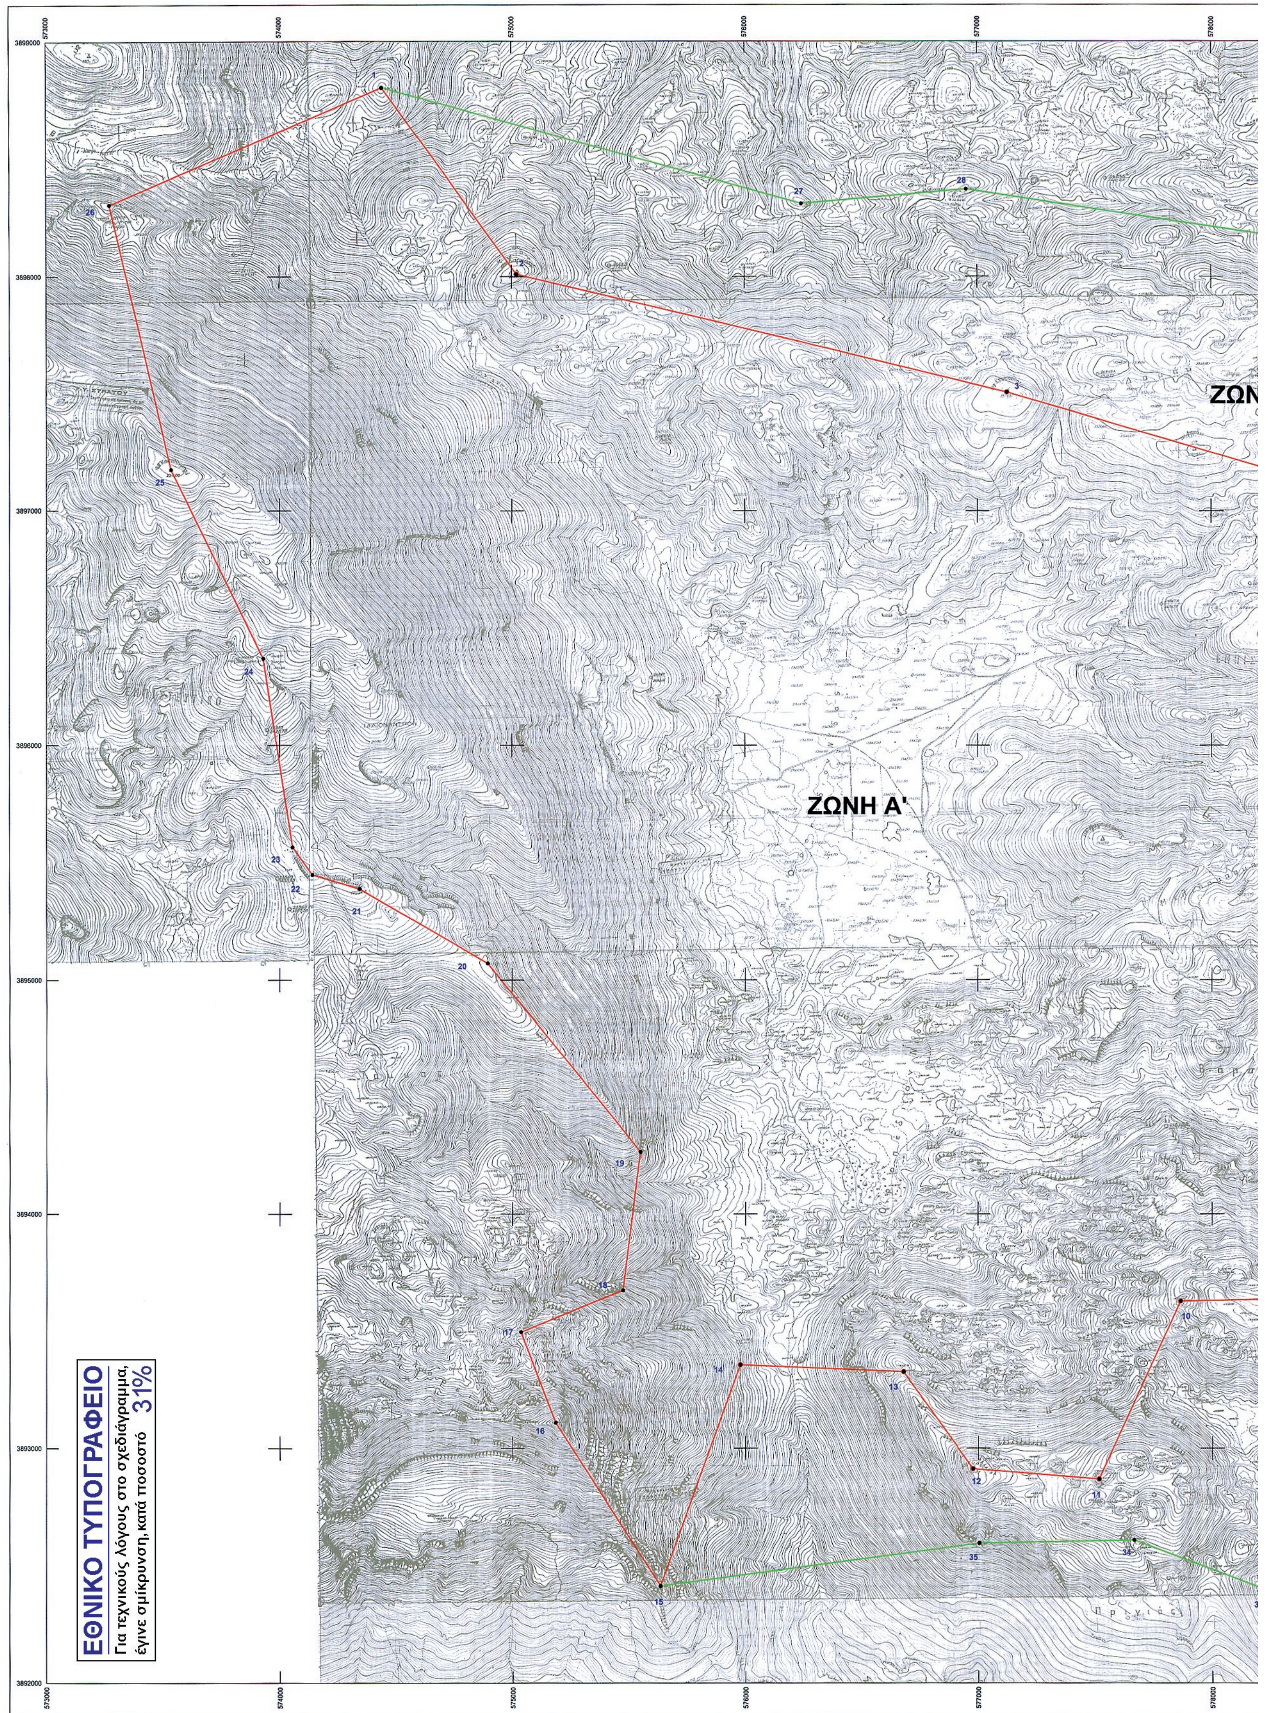
ΖΩΝ
ΖΩΝΗ Α'
ΕΘΝΙΚΟ ΤΥΠΟΓΡΑΦΕΙΟ
Για τεχνικούς λόγους στο σχεδιάγραμμα,
έγινε σμίκρυνση, κατά ποσοστό 31%

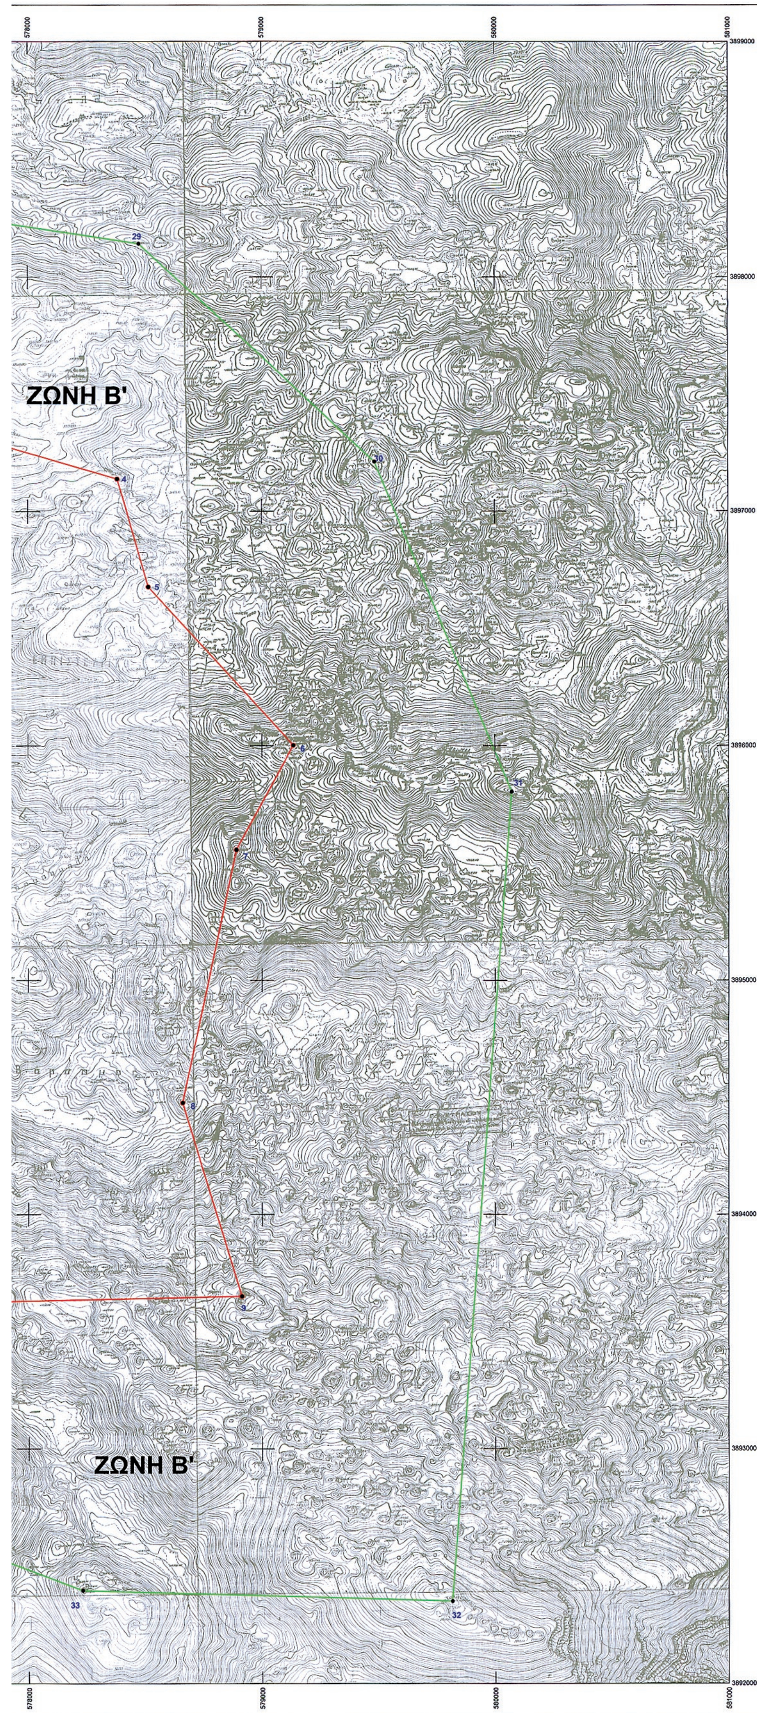

ΥΠΟΥΡΓΕΙΟ ΠΑΙΔΕΙΑΣ & ΘΡΗΣΚΕΥΜΑΤΩΝ, ΠΟΛΙΤΙΣΜΟΥ & ΤΟΥΡΙΣΜΟΥ

ΔΙΕΥΘΥΝΣΗ ΤΟΠΟΓΡΑΦΗΣΕΩΝ ΦΩΤΟΓΡΑΜΜΕΤΡΙΑΣ & ΚΤΗΜΑΤΟΛΟΓΙΟΥ

ΜΕΛΕΤΗ:
ΕΓΚΡΙΣΗ ΠΡΟΤΑΣΗΣ ΚΑΘΟΡΙΣΜΟΥ ΖΩΝΩΝ Α' ΚΑΙ Β' ΠΡΟΣΤΑΣΙΑΣ ΤΟΥ ΑΡΧΑΙΟΛΟΓΙΚΟΥ ΧΩΡΟΥ ΙΔΑΙΟΝ ΑΝΤΡΟΝ, ΔΗΜΟΥ ΑΝΩΓΕΙΩΝ, Π.Ε. ΡΕΘΥΜΝΗΣ, ΠΕΡΙΦΕΡΕΙΑΣ ΚΡΗΤΗΣ

ΕΛΕΓΧΟΣ-ΣΥΜΠΛΗΡΩΣΗ		ΚΛΙΜΑΚΑ
ΕΥΘΥΜΙΑ ΤΣΑΚΟΥ ΤΟΠΟΓΡΑΦΟΣ ΜΗΧΑΝΙΚΟΣ ΠΕ	(υπογραφή)	1:10.000
		ΗΜΕΡ/ΝΙΑ
		ΔΕΚΕΜΒΡΙΟΣ 2012

ΥΠΟΜΝΗΜΑ

ΟΡΙΟ ΖΩΝΗΣ Α'
ΟΡΙΟ ΖΩΝΗΣ Β'

ΠΑΡΑΤΗΡΗΣΕΙΣ

Πραγματοποιήθηκε έλεγχος του ορίου του αρχαιολογικού χώρου, όπως μας δόθηκε από την ΕΠΣΝΕ

Απόσπασμα Φ.Χ. Γ.Υ.Σ. 9525.6, 9525.8, 9526.5, 9526.6, 9526.7, 9526.8, 9536.1, 9536.2, 9536.3, 9536.4

Ελληνικό Γεωδαιτικό Σύστημα Αναφοράς 1987 (Ε.Γ.Σ.Α. '87)

Ελλειψοειδές αναφοράς GRS 80 (α = 6 378 137 μ, 1/f = 298.257222101)

Προβολή : Εγκάρσια Μερκατορική

Κεντρικός Μεσημβρινός λο = 24° 00' 00" με Κο = 0.999600 και Κ=0.999673

Τετμημένη Κεντρικού Μεσημβρινού : +500 000.00 μ

Γεωγραφικό Πλάτος Αναφοράς : 0° 00' 00"

ΘΕΩΡΗΣΗ ΠΡΟΪΣΤΑΜΕΝΟΥ

Ο ΠΡΟΪΣΤΑΜΕΝΟΣ ΤΗΣ ΔΙΕΥΘΥΝΣΗΣ ΤΟΠΟΓΡΑΦΗΣΕΩΝ, ΦΩΤΟΓΡΑΜΜΕΤΡΙΑΣ & ΚΤΗΜΑΤΟΛΟΓΙΟΥ


κ.α.α.
ΙΩΑΝΝΗΣ ΜΠΑΞΕΒΑΝΑΚΗΣ
ΤΟΠΟΓΡΑΦΟΣ ΜΗΧΑΝΙΚΟΣ ΠΕ

Το παρόν σχέδιο συνοδεύει το με αριθμό πρωτ. ΥΠΟΥΡΓΕΙΟΥ ΠΟΛΙΤΙΣΜΟΥ ΚΑΙ ΑΘΛΗΤΙΣΜΟΥ/ΓΔΑΠΚ/ ΔΙΠΚΑ/ΤΑΧ/ Φ25/ 14533/145302/86891/3510/ του Τμήματος Αρχαιολογικών Χώρων, Μνημείων και Αρχαιογνωστικής Έρευνας της Διεύθυνσης Προϊστορικών και Κλασικών Αρχαιοτήτων του Υπουργείου Πολιτισμού και Αθλητισμού, 19-02-2014

Συντεταγμένες σε ΕΓΣΑ΄87 του ορίου της **Ζώνης Α΄** Προστασίας του αρχαιολογικού χώρου **"Ιδαίον Άντρον"**, Δήμου Ανωγείων, Περιφερειακής Ενότητας Ρεθύμνης, Περιφέρειας Κρήτης

Κορυφή	X	Y
1	574440.97	3898801.86
2	575020.68	3898009.85
3	577126.92	3897503.15
4	578380.99	3897138.20
5	578513.29	3896678.52
6	579135.72	3896001.68
7	578889.64	3895554.72
8	578658.43	3894474.16
9	578912.07	3893650.78
10	577864.64	3893627.53
11	577516.67	3892868.59
12	576977.06	3892912.39
13	576677.92	3893327.48
14	575977.28	3893356.92
15	575634.53	3892413.01
16	575184.78	3893109.87
17	575035.43	3893496.57
18	575473.77	3893673.86
19	575549.37	3894264.33
20	574894.18	3895071.32
21	574343.13	3895387.30
22	574140.01	3895447.26
23	574055.46	3895564.50
24	573929.35	3896369.19
25	573534.06	3897174.42
26	573271.98	3898306.03

Το παρόν σχέδιο συνοδεύει το με αριθμό πρωτ. ΥΠΟΥΡΓΕΙΟΥ ΠΟΛΙΤΙΣΜΟΥ ΚΑΙ ΑΘΛΗΤΙΣΜΟΥ/ΓΔΑΠΚ/ ΔΙΠΚΑ/ΤΑΧ/Φ25/145332/45302/8689/6310/19-02-14 του Τμήματος Αρχαιολογικών Χώρων, Μνημείων και Αρχαιογνωστικής Έρευνας της Διεύθυνσης Προϊστορικών και Κλασικών Αρχαιοτήτων του Υπουργείου Πολιτισμού και Αθλητισμού.

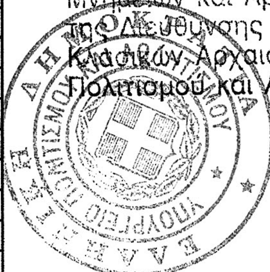

Συντεταγμένες σε ΕΓΣΑ΄87 του ορίου της **Ζώνης Β΄** Προστασίας του αρχαιολογικού χώρου **"Ιδαίον Άντρον"**, Δήμου Ανωγείων, Περιφερειακής Ενότητας Ρεθύμνης, Περιφέρειας Κρήτης

Κορυφή	X	Y
1	574440.97	3898801.86
27	576243.65	3898311.18
28	576950.85	3898371.62
29	578474.39	3898141.15
30	579485.07	3897211.53
31	580071.16	3895803.38
32	579816.01	3892350.62
33	578230.27	3892396.17
34	577666.81	3892608.93
35	577004.23	3892595.80
15	575634.53	3892413.01
14	575977.28	3893356.92
13	576677.92	3893327.48
12	576977.06	3892912.38
11	577516.67	3892868.59
10	577864.64	3893627.53
9	578912.07	3893650.78
8	578658.43	3894474.16
7	578889.64	3895554.72
6	579135.72	3896001.68
5	578513.29	3896678.52
4	578380.99	3897138.20
3	577126.92	3897503.15
2	575020.69	3898009.86

Το παρόν σχέδιο συνοδεύει το με αριθμό πρωτ. ΥΠΟΥΡΓΕΙΟΥ ΠΟΛΙΤΙΣΜΟΥ ΚΑΙ ΑΘΛΗΤΙΣΜΟΥ/ΓΔΑΠΚ/ΔΙΠΚΑ/ΤΑΧ/Φ25/145332/45302/8689/6310/19-02-2014 του Τμήματος Αρχαιολογικών Χώρων, Μνημείων και Αρχαιογνωστικής Έρευνας της Διεύθυνσης Προϊστορικών και Κλασικών Αρχαιοτήτων του Υπουργείου Πολιτισμού και Αθλητισμού.



Αριθμ. 8438 (2)

Αναγνώριση αυτοδίκαιης άρσης αναγκαστικής απαλλοτρίωσης.

Ο ΠΡΟΕΔΡΟΣ ΔΗΜΟΤΙΚΟΥ ΣΥΜΒΟΥΛΙΟΥ ΡΟΔΟΥ

Έχοντας υπόψη:

1. α. Το Β.Δ. της 16-1-1973 (Φ.Ε.Κ. 28/Δ΄/1-2-1973), με θέμα «Περί τροποποιήσεως και επεκτάσεως του ρυμοτομικού σχεδίου πόλεως Ρόδου και καθορισμού των όρων και περιορισμών δομήσεως των οικοπέδων αυτών» και με το οποίο επεκτάθηκε το σχέδιο πόλης Ρόδου στις περιοχές Ανάληψη και Ροδίνι.

β. Το Π.Δ. της 10-10-1985 (ΦΕΚ 710/Δ΄/29-11-1985), με θέμα «Επανέγκριση τροποποίησης και επέκτασης του ρυμοτομικού σχεδίου Ρόδου» και με το οποίο έγινε επανεπιβολή των απαλλοτριώσεων πού επιβλήθηκαν με το Β.Δ. της 16-1-1973 (Φ.Ε.Κ. 28/Δ΄/1-2-1973).

γ. Την υπ' αριθ. ΧΟΠ/ΕΠΑ 25/22-3-1994 (ΦΕΚ 403/Δ΄/26-4-1994) απόφαση του Νομάρχη Δωδεκανήσου, με θέμα «Έγκριση Πολεοδομικής Μελέτης Αναθεώρησης εγκεκριμένου σχεδίου πόλεως Ρόδου (περιοχές Ανάληψη - Ροδίν) Νομού Δωδεκανήσου» με τα οποία επιβλήθηκε ρυμοτομική απαλλοτρίωση σε οικόπεδα της περιοχής μεταξύ των οποίων περιλαμβάνεται και η κ.μ. 219 γαιών Ρόδου.

2. Την υπ' αριθμ. 21/2007 διοικητικά τελεσίδικη πράξη προσκύρωσης και αναλογισμού στην οποία καθορίστηκε (μεταξύ άλλων και) ότι ο Δήμος Ρόδου πρέπει να αποζημιώσει την κ.μ. 219 γαιών Ρόδου με εμβαδόν 54,97 + 43,88 + 17,34 + 509,81 + 54,97 + 43,88 + 41,49 + 7,05 + 43,88 + 41,49 + 162,09 + 802,00 + 1650,31 = 3.473,16 τ.μ.

3. α. Την υπ' αριθ. 82/2009 απόφαση του μονομελούς Πρωτοδοκείου Ρόδου η οποία καθόρισε την προσωρινή τιμή μονάδας αποζημίωσης για την παραπάνω οφειλή (των 3.473,16 τ.μ. του Δήμου Ρόδου προς την κ.μ. 219 γαιών Ρόδου) σε 525 €/τ.μ.

β. Την υπ' αριθ. 9/2012 απόφαση Εφετείου Δωδεκανήσου που δημοσιεύτηκε στο ακροατήριο του στις 11-01-2012 και η οποία καθόρισε την οριστική τιμή μονάδας αποζημίωσης για την παραπάνω οφειλή (των 3.473,16 τ.μ. του Δήμου Ρόδου προς την κ.μ. 219 γαιών Ρόδου) σε 500 €/τ.μ.

4. Τις διατάξεις των άρθρων 7, 7α, 11 παρ. 3 και 4 και 20 παρ. 10 του Ν. 2882/2001 (Α΄/17) με θέμα «Κώδικας Αναγκαστικών Απαλλοτριώσεων Ακινήτων» όπως ισχύει σήμερα.

5. Την υπ' αριθ. 249/2010 γνωμοδότηση του Νομικού Συμβουλίου του Κράτους (Τμήμα Ε΄).

6. Τον Ν.Ο.Κ. δηλ. τον Ν. 4067/2012 (ΦΕΚ 79/Α΄/09-04-2012), με θέμα «Νέος Οικοδομικός Κανονισμός» και ειδικότερα το άρθρο 32 αυτού.

7. Το υπ' αριθ. πρωτ. 2/5775/20-1-2014 έγγραφο της Δ/νσης Οικονομικών Δ.Ρ. (αριθ. πρωτ. Υπηρεσίας μας 258/21-1-2014).

8. α. Το γεγονός ότι η συγκεκριμένη απαλλοτρίωση δεν αφορά σε εκτέλεση έργων γενικότερης σημασίας για την οικονομία της Χώρας δεν εμπίτει δηλ. στο άρθρο 7Α του Κ,Α.Α.Α.

β. Το γεγονός ότι από τις ημερομηνίες δημοσίευσης

i. Της πιο πάνω υπ' αριθ. 82/2009 απόφασης μονομελούς Πρωτοδοκείου Ρόδου

ii. Της πιο πάνω υπ' αριθ. 9/2012 απόφασης Εφετείου Δωδεκανήσου) μέχρι σήμερα έχει παρέλθει χρονικό διάστημα μεγαλύτερο των 18 μηνών

γ. Το γεγονός ότι μετά την παρέλευση των 18 μηνών (από τις 11-01-2012) μέχρι σήμερα οι ιδιοκτήτρια της κ.μ. 219 γαιών Ρόδου δεν κατέθεσε αίτηση και υπεύθυνη δήλωση προς την αρχή που εξέδωσε την απαλλοτριωτική απόφαση περί διατήρησης της απαλλοτρίωσης.

δ. Το γεγονός ότι ακόμα και αν η ιδιοκτήτρια κατέθετε τέτοια αίτηση προς τον Δήμο Ρόδου, ο Δήμος δεν θα έκανε αποδεκτό το αίτημα της διότι δεν είχε την δυνατότητα να καταβάλει την παραπάνω αποζημίωση (που καθόρισε το Εφετείο Δωδεκανήσου) λόγω του μεγάλου ύψους της και της τρέχουσας οικονομικής κρίσης.

9. Το γεγονός ότι από τις κανονιστικές διατάξεις της παρούσας απόφασης δεν προκαλείται δαπάνη σε βάρος του προϋπολογισμού του Δήμου Ρόδου, αποφασίζει:

Α. Η ρυμοτομική απαλλοτρίωση της κ.μ. 219 γαιών Ρόδου που επιβλήθηκε με το (ρυμοτομικό) σχέδιο πόλης Ρόδου του 1973 και που διατηρήθηκε με την αναθεώρηση του το 1994 έχει αρθεί αυτοδικαίως.

Β. Η συνέπεια της άρσης της απαλλοτρίωσης αυτής έχει ήδη επέλθει εκ του νόμου (λόγω εκπνοής της προθεσμίας των 18 μηνών από την 11-01-2012 δηλ. της ημέρας δημοσίευσης της πιο πάνω υπ' αριθ. 9/2012 απόφασης του Εφετείου Δωδεκανήσου) και η παρούσα βεβαίωση έχει απλώς διαπιστωτικό χαρακτήρα.

Η απόφαση αυτή να δημοσιευθεί στην Εφημερίδα της Κυβερνήσεως.

Ρόδος, 24 Ιανουαρίου 2014

Ο Πρόεδρος του Δημοτικού Συμβουλίου

ΜΑΝΩΛΗΣ ΓΛΥΝΟΣ

ΕΘΝΙΚΟ ΤΥΠΟΓΡΑΦΕΙΟ

ΕΦΗΜΕΡΙΣ ΤΗΣ ΚΥΒΕΡΝΗΣΕΩΣ

ΤΙΜΗ ΠΩΛΗΣΗΣ ΦΥΛΛΩΝ ΤΗΣ ΕΦΗΜΕΡΙΔΑΣ ΤΗΣ ΚΥΒΕΡΝΗΣΕΩΣ

Σε έντυπη μορφή:

- Για τα Φ.Ε.Κ. από 1 έως 16 σελίδες σε 1 € προσαυξανόμενη κατά 0,20 € για κάθε επιπλέον οκτασέλιδο ή μέρος αυτού.
- Για τα φωτοαντίγραφα Φ.Ε.Κ. σε 0,15 € ανά σελίδα.

Σε μορφή DVD/CD:

Τεύχος	Ετήσια έκδοση	Τριμηνιαία έκδοση	Μηνιαία έκδοση
Α΄	150 €	40 €	15 €
Β΄	300 €	80 €	30 €
Γ΄	50 €	-	-
Υ.Ο.Δ.Δ.	50 €	-	-
Δ΄	110 €	30 €	-

Τεύχος	Ετήσια έκδοση	Τριμηνιαία έκδοση	Μηνιαία έκδοση
Α.Α.Π.	110 €	30 €	-
Ε.Β.Ι.	100 €	-	-
Α.Ε.Δ.	5 €	-	-
Δ.Δ.Σ.	200 €	-	20 €
Α.Ε.-Ε.Π.Ε.	-	-	100 €

- Η τιμή πώλησης μεμονωμένων Φ.Ε.Κ. σε μορφή cd-rom από εκείνα που διατίθενται σε ψηφιακή μορφή και μέχρι 100 σελίδες, σε 5 € προσαυξανόμενη κατά 1 € ανά 50 σελίδες.

ΕΤΗΣΙΕΣ ΣΥΝΔΡΟΜΕΣ Φ.Ε.Κ.

Τεύχος	Έντυπη μορφή
Α΄	225 €
Β΄	320 €
Γ΄	65 €
Υ.Ο.Δ.Δ.	65 €

Τεύχος	Έντυπη μορφή
Δ΄	160 €
Α.Α.Π.	160 €
Ε.Β.Ι.	65 €
Α.Ε.Δ.	10 €

Τεύχος	Έντυπη μορφή
Α.Ε.-Ε.Π.Ε.	2.250 €
Δ.Δ.Σ.	225 €
Α.Σ.Ε.Π.	70 €
Ο.Π.Κ.	-

- Το τεύχος Α.Σ.Ε.Π. (έντυπη μορφή) θα αποστέλλεται σε συνδρομητές ταχυδρομικά, με την επιβάρυνση των 70 €, ποσό το οποίο αφορά τα ταχυδρομικά έξοδα.

- Η καταβολή γίνεται σε όλες τις Δημόσιες Οικονομικές Υπηρεσίες (Δ.Ο.Υ.). Το πρωτότυπο διπλότυπο (έγγραφο αριθμ. πρωτ. 9067/28.2.2005 2η Υπηρεσία Επιτρόπου Ελεγκτικού Συνεδρίου) με φροντίδα των ενδιαφερομένων, πρέπει να αποστέλλεται ή να κατατίθεται στο Εθνικό Τυπογραφείο (Καποδιστρίου 34, Τ.Κ. 104 32 Αθήνα).
- Σημειώνεται ότι φωτοαντίγραφα διπλοτύπων, ταχυδρομικές Επιταγές για την εξόφληση της συνδρομής, δεν γίνονται δεκτά και θα επιστρέφονται.
- Οι οργανισμοί τοπικής αυτοδιοίκησης, τα νομικά πρόσωπα δημοσίου δικαίου, τα μέλη της Ένωσης Ιδιοκτητών Ημερησίου Τύπου Αθηνών και Επαρχίας, οι τηλεοπτικοί και ραδιοφωνικοί σταθμοί, η Ε.Σ.Η.Ε.Α, τα τριτοβάθμια συνδικαλιστικά όργανα και οι τριτοβάθμιες επαγγελματικές ενώσεις δικαιούνται έκπτωσης πενήντα τοις εκατό (50%) επί της ετήσιας συνδρομής.
- Το ποσό υπέρ ΤΑ.Π.Ε.Τ. (5% επί του ποσού συνδρομής), καταβάλλεται ολόκληρο (Κ.Α.Ε. 3512) και υπολογίζεται πριν την έκπτωση.
- Στην Ταχυδρομική συνδρομή του τεύχους Α.Σ.Ε.Π. δεν γίνεται έκπτωση.

Πληροφορίες για δημοσιεύματα που καταχωρίζονται στα Φ.Ε.Κ. στο τηλ.: 210 5279000.
Φωτοαντίγραφα παλαιών Φ.Ε.Κ.: τηλ.: 210 8220885.

Τα φύλλα όλων των τευχών της Εφημερίδας της Κυβερνήσεως διατίθενται δωρεάν σε ηλεκτρονική μορφή από την ιστοσελίδα του Εθνικού Τυπογραφείου (www.et.gr)

Ηλεκτρονική Διεύθυνση: http://www.et.gr - e-mail: webmaster.et@et.gr

ΟΙ ΥΠΗΡΕΣΙΕΣ ΕΞΥΠΗΡΕΤΗΣΗΣ ΠΟΛΙΤΩΝ ΛΕΙΤΟΥΡΓΟΥΝ ΚΑΘΗΜΕΡΙΝΑ ΑΠΟ 08:00 ΜΕΧΡΙ 13:30



ΑΠΟ ΤΟ ΕΘΝΙΚΟ ΤΥΠΟΓΡΑΦΕΙΟ
ΚΑΠΟΔΙΣΤΡΙΟΥ 34 * ΑΘΗΝΑ 104 32 * ΤΗΛ. 210 52 79 000 * FAX 210 52 21 004